

PROPOSTA:

Desenho esquemático de entendimento da incidência solar que ajuda a visualizar as áreas que estarão voltadas ao Sol, na face Norte, como as áreas de: hall multiuso, bilheteria, loja, lanchonete, estação de embarque e desembarque, decks, salas, escritórios, restaurantes, lojas, alguns recintos, acesso dos visitantes, áreas de estar e espaços com vãos livres.

Já na face Sul receberão as seguintes áreas: manutenção, sanitários, monitoramento, depósitos, lavanderia, oficinas, áreas de serviço no geral.

Buscando uma melhor organização das áreas e seus usos, com objetivo comum de ampliar o turismo evidenciamos as atrações de forma que sejam de fácil entendimento.

As áreas **A, B, C, D**, foram relocadas criando grandes espaços internos (glebas) dentro do grande círculo, formando 4 triângulos que englobam quatro áreas distintas, com aproximadamente 70.000,00 M² cada. Essa intervenção visa reestruturar com melhorias significativas para ações de conservação, possibilitando um eco sistema para cada uso, para cada fim e, assim, garantir, conforto, segurança, qualidade e experiência única aos visitantes e aos funcionários.


A organização de tal forma possibilita a sustentabilidade, com melhor economia e exploração dos espaços, fazendo da natureza a grande protagonista do projeto, a qual é reforçada através do conceito.

Pensando em desenvolver áreas que se interligam sem perder o fluxo e a dinâmica do lugar, os círculos funcionam como rotatórias com sentido único que se conectam, adequando assim a necessidade de cada espaço, visando uma melhor circulação entre os usos.


Ex: O azul é uma área mista, localizado na entrada e tem como objetivo recepcionar os visitantes e funcionários. A recepção com térreo livre e coberto concentra a entrada e saída, possibilitando um melhor controle de acesso à bilheteria e demarcando os espaços e usos para diferentes públicos.

O vermelho é a área com finalidade turística, com controle para guias e visitas guiadas.


O amarelo é para garantir melhor funcionalidade logística, de acesso restrito somente aos funcionários para manutenção.

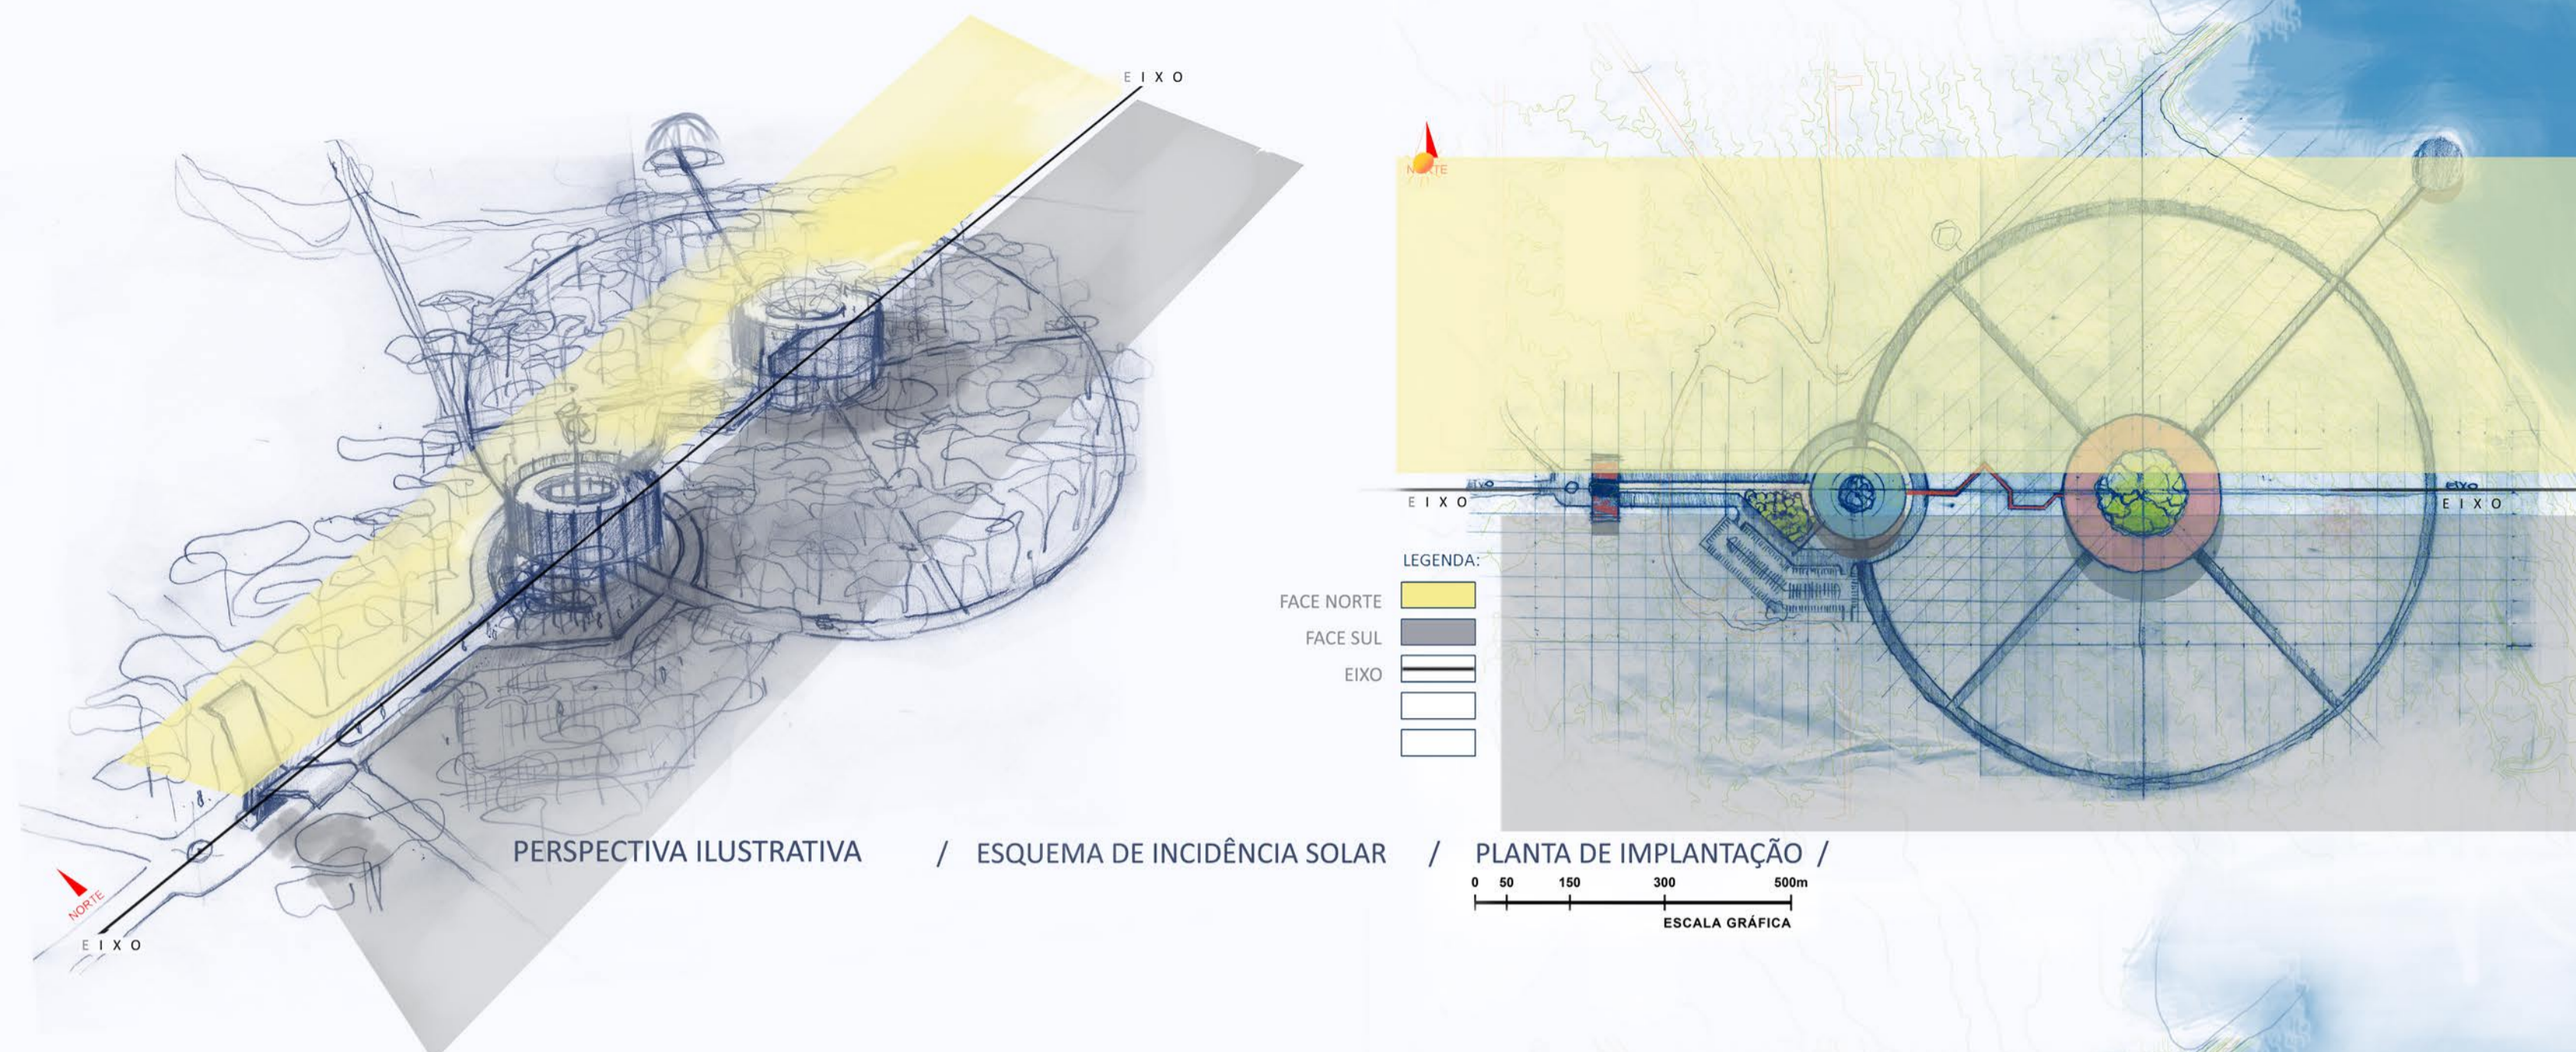

PERSPECTIVA ILUSTRATIVA / ESQUEMA DE INCIDÊNCIA SOLAR / PLANTA DE IMPLANTAÇÃO / ESCALA GRÁFICA

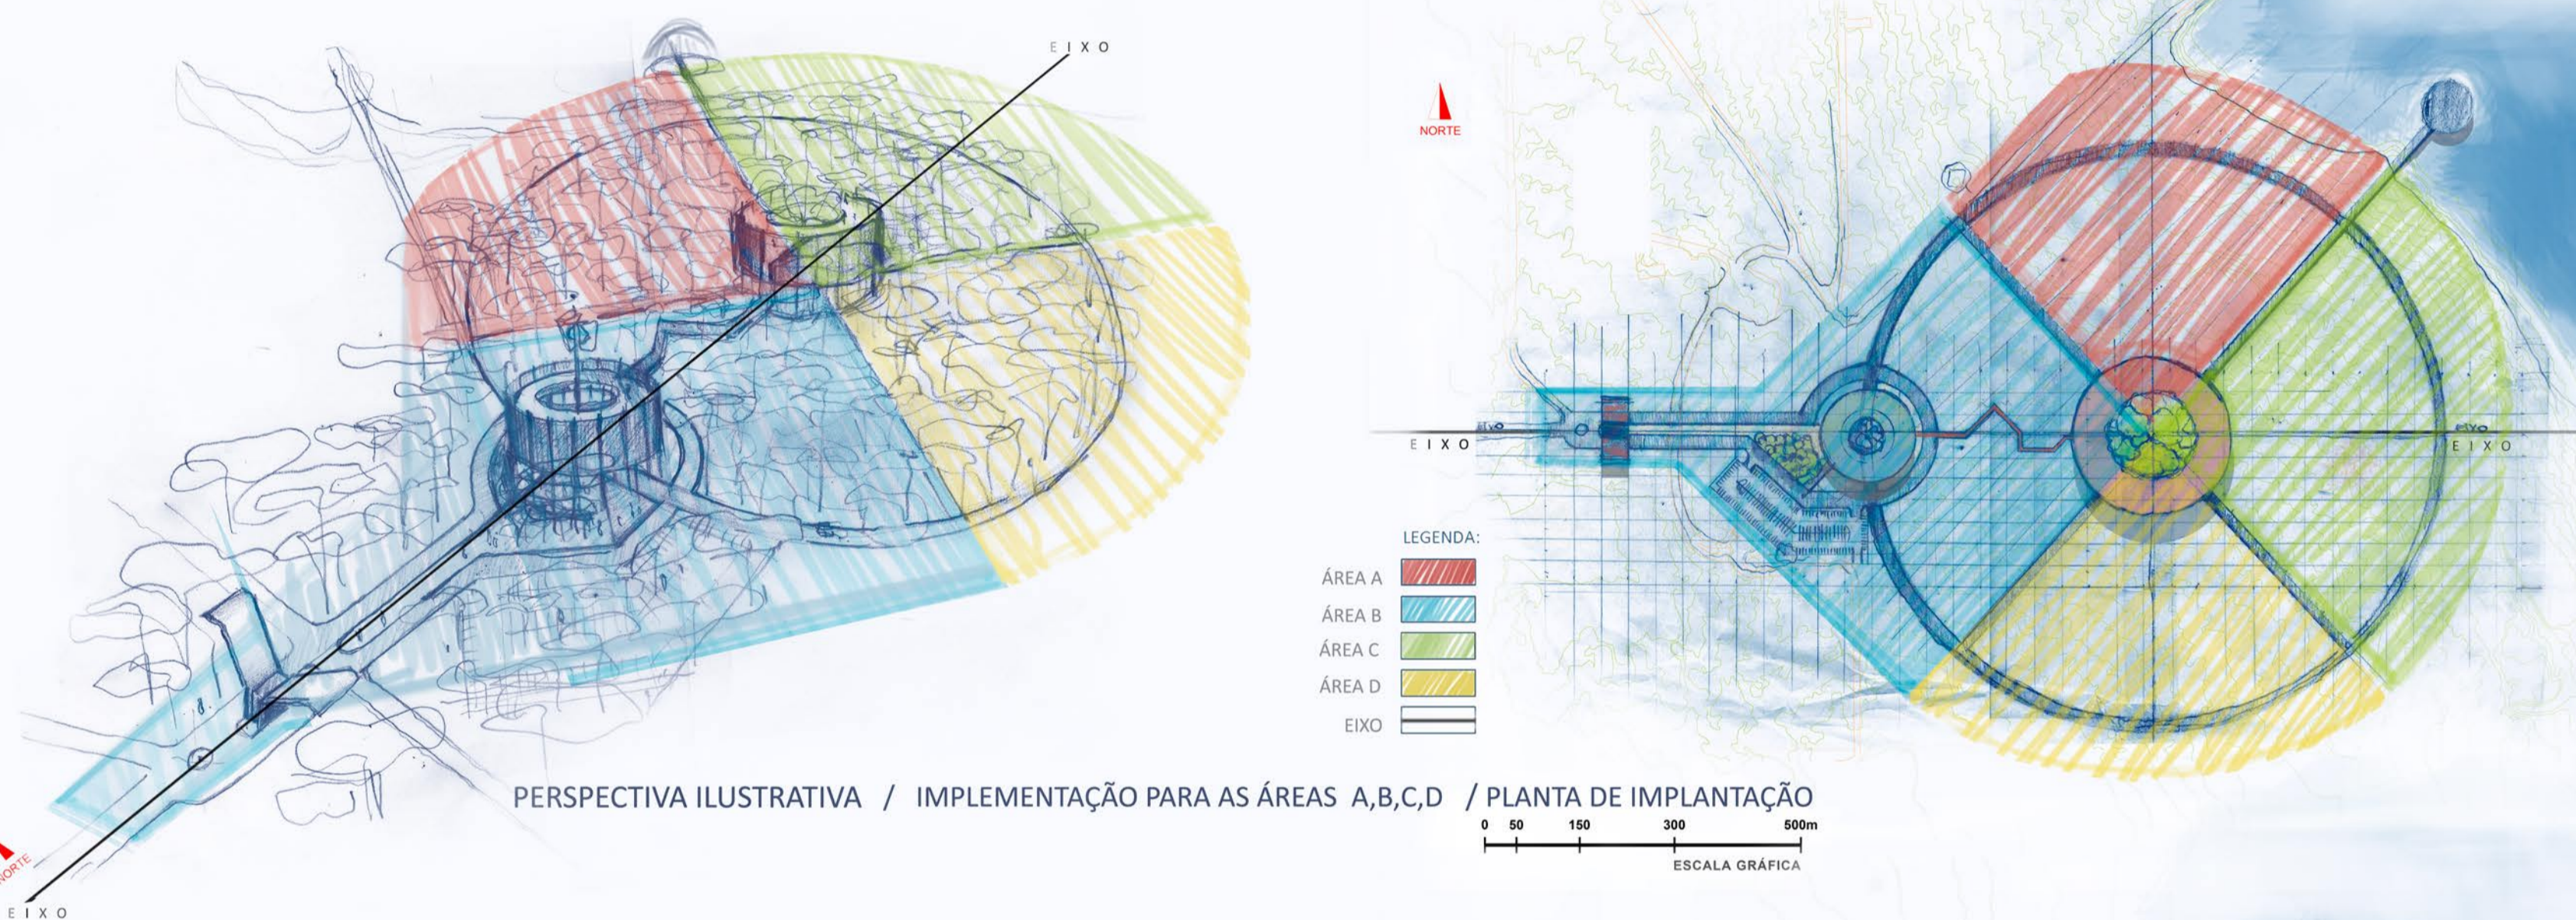

PERSPECTIVA ILUSTRATIVA / IMPLEMENTAÇÃO PARA AS ÁREAS A,B,C,D / PLANTA DE IMPLANTAÇÃO / ESCALA GRÁFICA

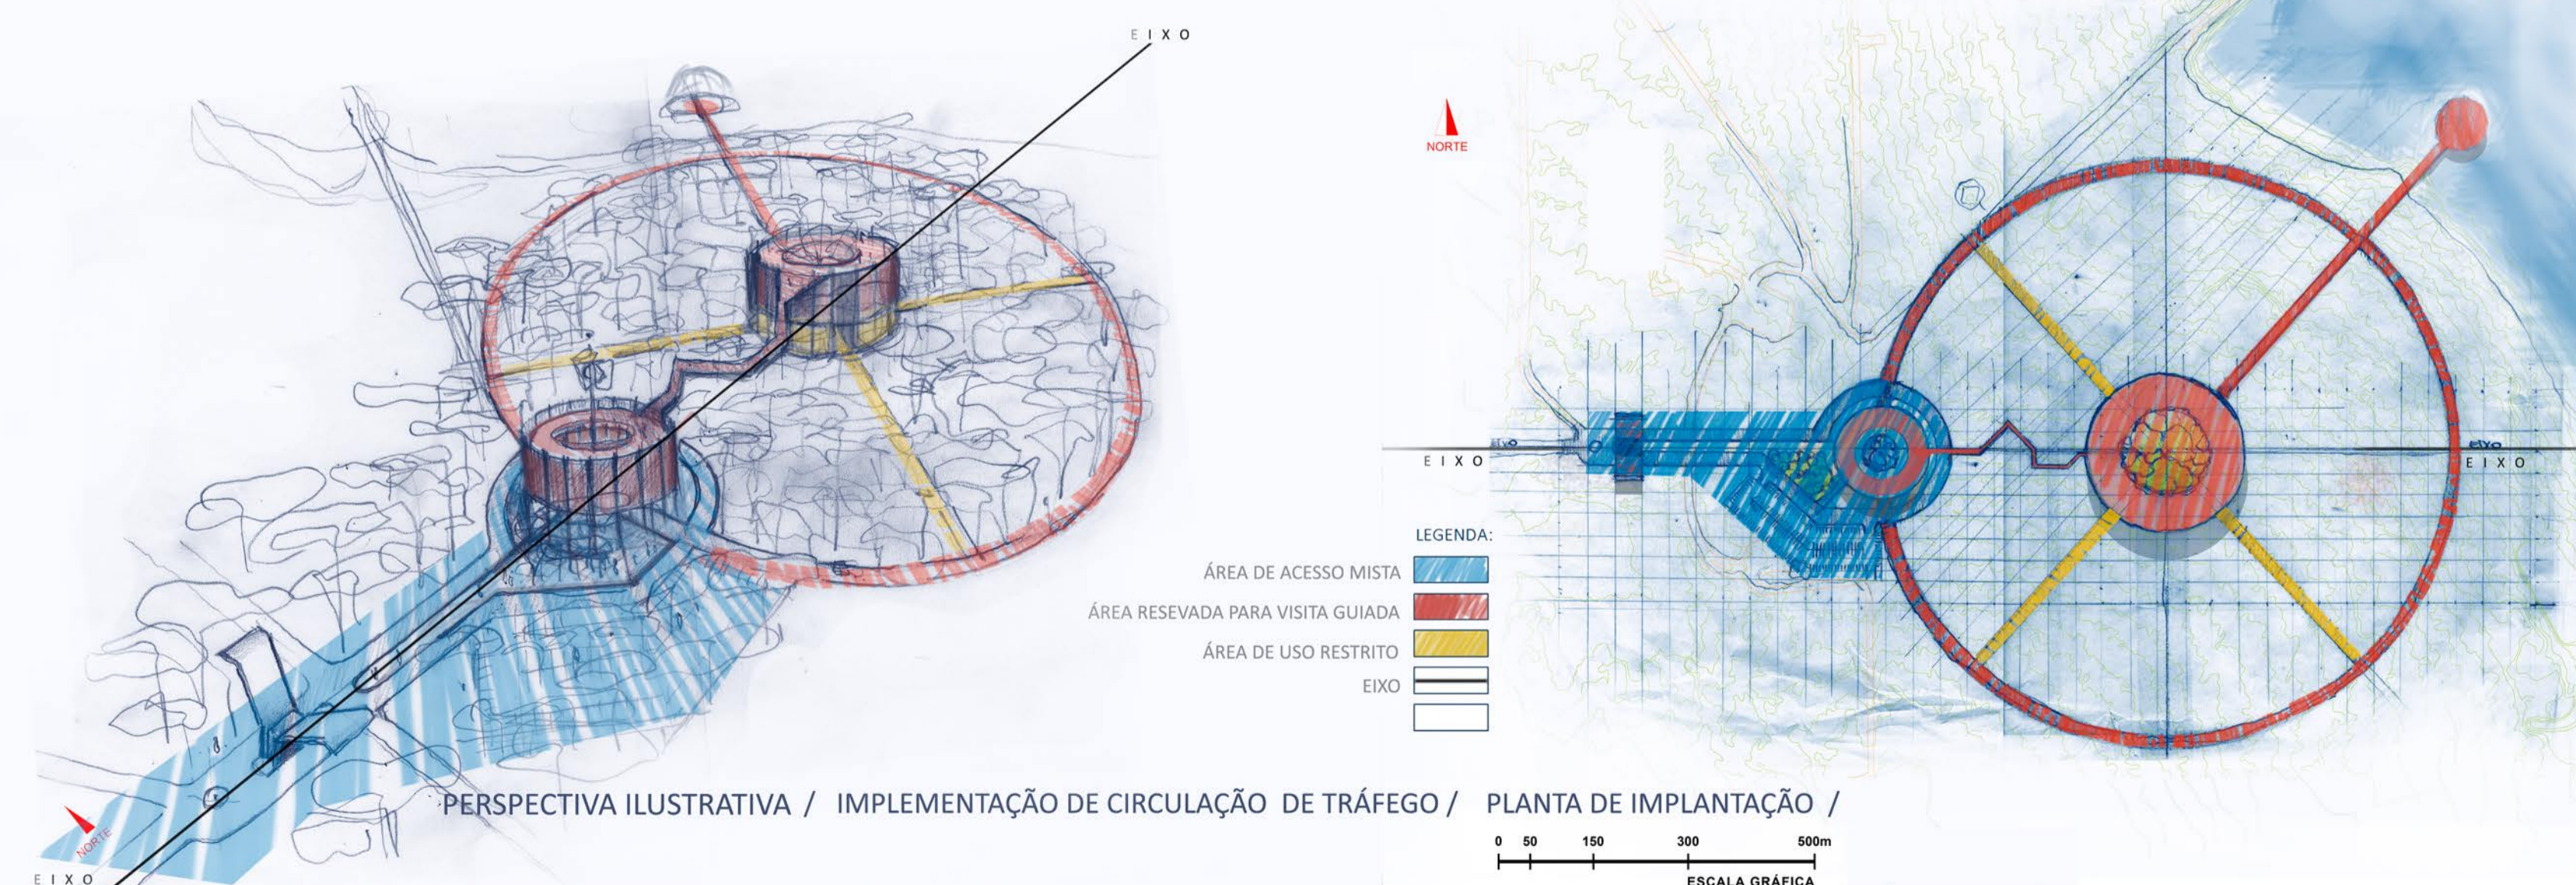

PERSPECTIVA ILUSTRATIVA / IMPLEMENTAÇÃO DE CIRCULAÇÃO DE TRÁFEGO / PLANTA DE IMPLANTAÇÃO / ESCALA GRÁFICA

