


IMPLANTAÇÃO GERAL

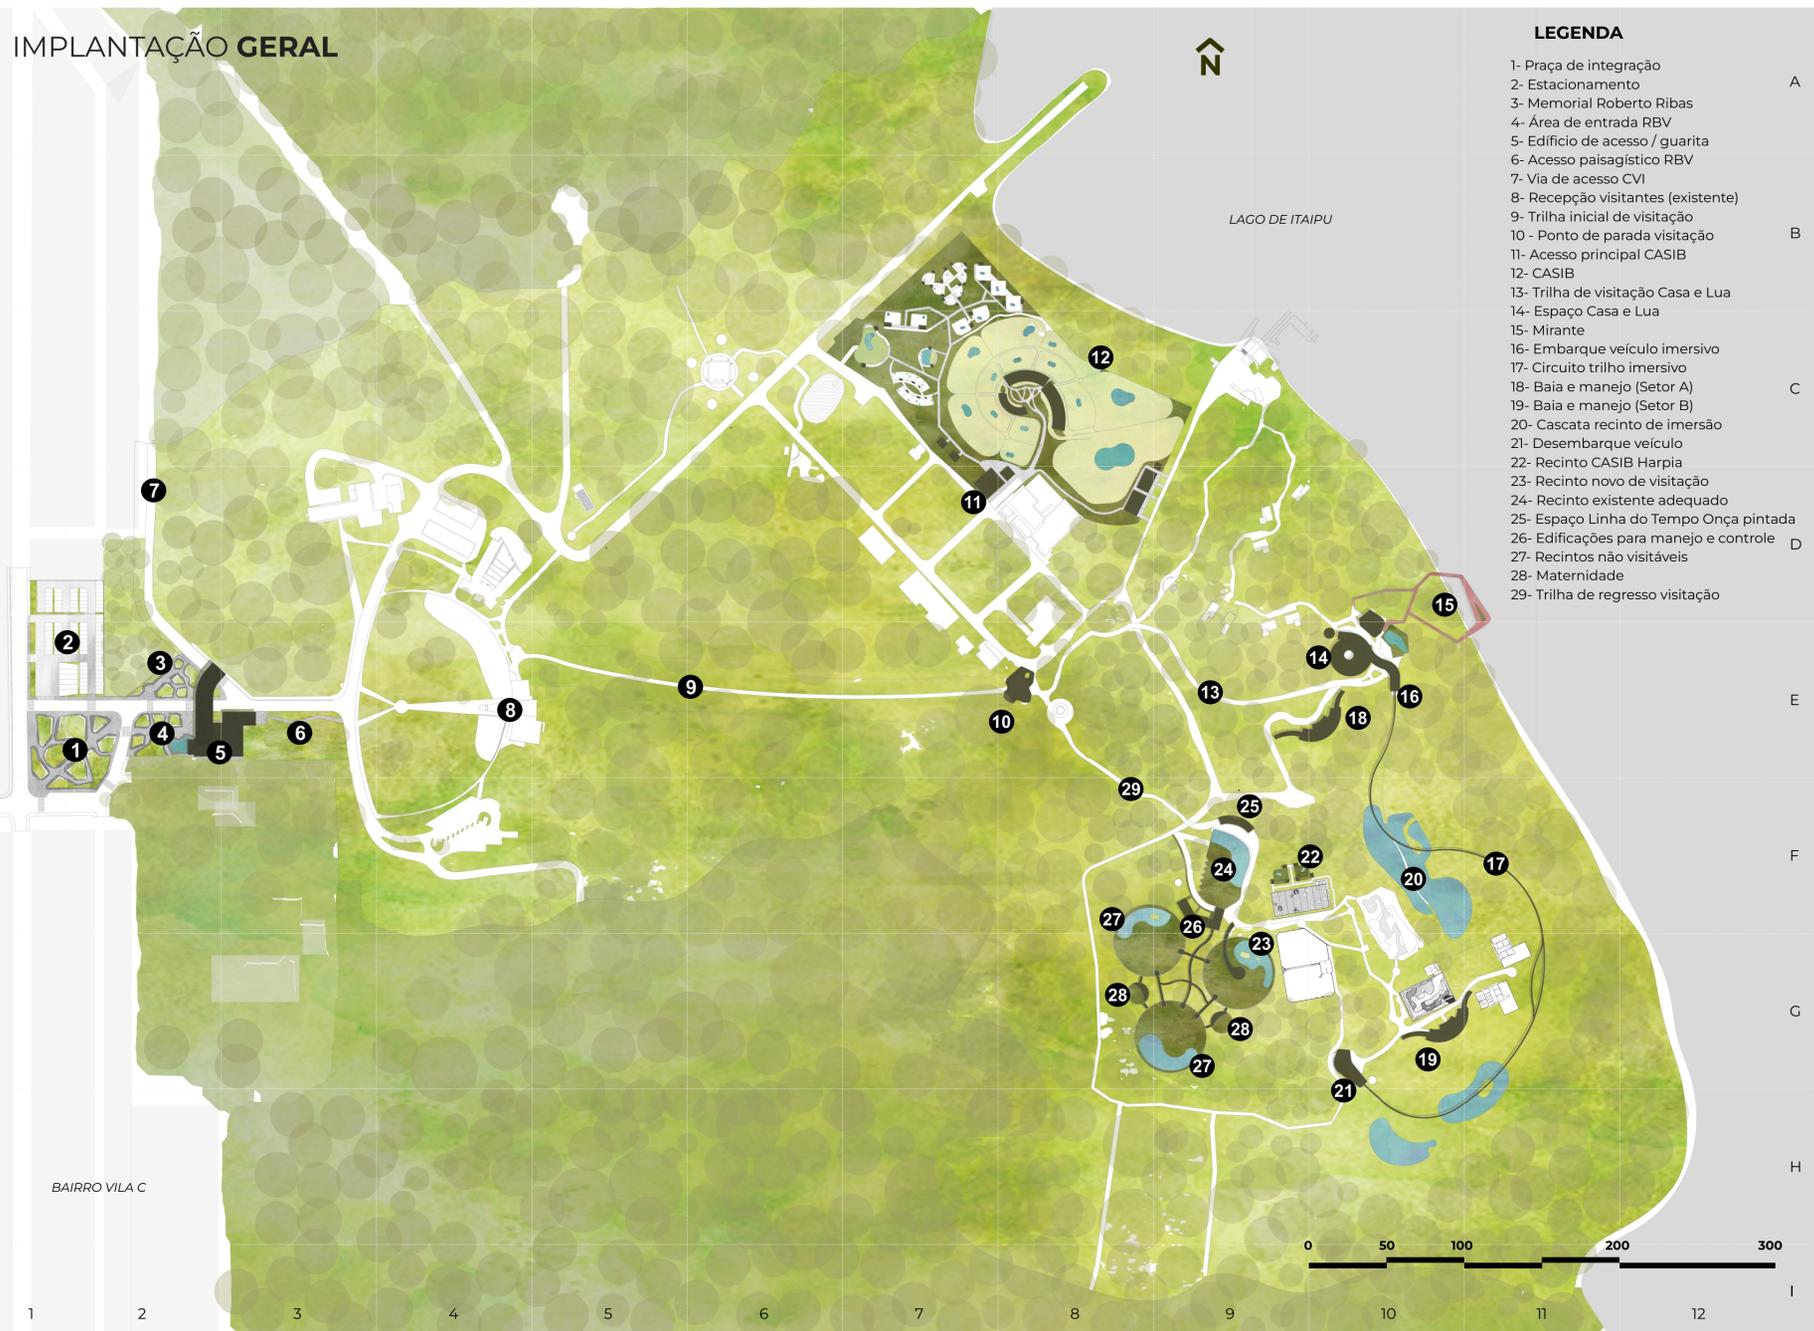

LEGENDA

- 1- Praça de integração
- 2- Estacionamento
- 3- Memorial Roberto Ribas
- 4- Área de entrada RBV
- 5- Edifício de acesso / guarita
- 6- Acesso paisagístico RBV
- 7- Via de acesso CVI
- 8- Recepção visitantes (existente)
- 9- Trilha inicial de visitação
- 10 - Ponto de parada visitação
- 11- Acesso principal CASIB
- 12- CASIB
- 13- Trilha de visitação Casa e Lua
- 14- Espaço Casa e Lua
- 15- Mirante
- 16- Embarque veículo imersivo
- 17- Circuito trilho imersivo
- 18- Baía e manejo (Setor A)
- 19- Baía e manejo (Setor B)
- 20- Cascata recinto de imersão
- 21- Desembarque veículo
- 22- Recinto CASIB Harpia
- 23- Recinto novo de visitação
- 24- Recinto existente adequado
- 25- Espaço Linha do Tempo Onça pintada
- 26- Edificações para manejo e controle
- 27- Recintos não visitáveis
- 28- Maternidade
- 29- Trilha de regresso visitação




A intervenção se dá em 4 áreas distintas, a primeira delas o Criadouro de Animais Silvestres da Itaipu Binacional, CASIB, recebe uma reformulação geral dos recintos e suas edificações de apoio, visando facilitar o manejo dos animais, e criando ambientes mais propícios para sua reprodução e reintegração à natureza. Nesta área a principal característica facilitadora para o manejo seria a adoção de formas curvilíneas tanto nos recintos como na arquitetura das baías de alojamento, evitando a colisão dos animais contra as arestas de ângulo reto como ocorre formatos ortogonais e auxiliando no deslocamento entre os espaços.

o plano traz a modernização da área de chegada, trazendo mais destaque e imponência para o setor de entrada do parque, adequando o estacionamento para compreender o aumento do fluxo de visitantes e acrescentando novos usos como cafeteria, loja de souvenirs, bilheteria e uma nova área de praças, contemplando a comunidade visitante e local com um novo espaço de lazer, a edificação também conta com um painel led curvo onde são expostas imagens do interior do parque e também obras de arte digital interativas.

A terceira área, Casa do Sol e Lua e Recinto de imersão, se atribuem novos usos para a edificação que se encontrava desativada, criando um espaço expográfico para fins de exposições com enfoque na reeducação ambiental, uma lanchonete como ponto de repouso próximo ao recinto do jacaré, que também recebe ampliação e uma plataforma translúcida, um aquário que contempla um exemplar da vida aquática da região, uma torre de observação com distintos patamares com visibilidade para todo parque e a Usina Hidrelétrica de Itaipu Binacional, e ainda um mirante com vista para o lago.

PLANILHA DE ESTIMATIVA DE CUSTOS

Área	Área de Intervenção	CUSTO ESTIMADO	VERBA PREVISTA:
ÁREA A CASIB	Área administrativa	R\$ 607.430,00	R\$ 17.591.782,00
	Área operacional	R\$ 443.240,00	
	Recintos animais silvestres	R\$ 16.450.800,00	
ÁREA B ACESSO RBV	Edifício de acesso	R\$ 1.467.000,00	R\$ 17.501.470,00
	Estacionamento	R\$ 1.300.760,00	
	Ponto de parada	R\$ 325.080,00	
ÁREA C CASA SOL E LUA/ RECINTO IMERSÃO	Cobertura, Mirante, Torre	R\$ 2.162.080,00	R\$ 5.047.715,00
	Casa Sol e Lua com Lanchonete	\$ 475.000,00	
	Sanitários	R\$ 225.080,00	
	Recinto Jacaré	R\$ 234.428,57	
	Estação de Embarque e Desembarque	R\$ 1.032.080,00	
ÁREA D COMPLEXO ONÇA PINTADA	Recintos de Visitação e Recin. Reservados	R\$ 3.296.591,28	R\$ 6.036.334,28
	Maternidade e Central de Manejo	R\$ 2.739.743,00	
CUSTO TOTAL ESTIMADO:		R\$ 31.678.359,28	

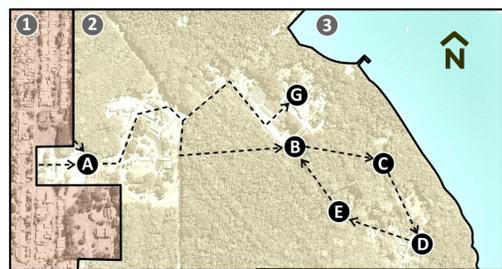

- A. Acesso Principal
 - B. Ponto de parada interna
 - C. Casa Sol/Lua e Torre
 - D. Recinto de Imersão
 - E. Complexo Onça Pintada
 - F. CASIB
- 1. Vila C
 - 2. Refúgio Biológico Bela Vista
 - 3. Lago Itaipu

